
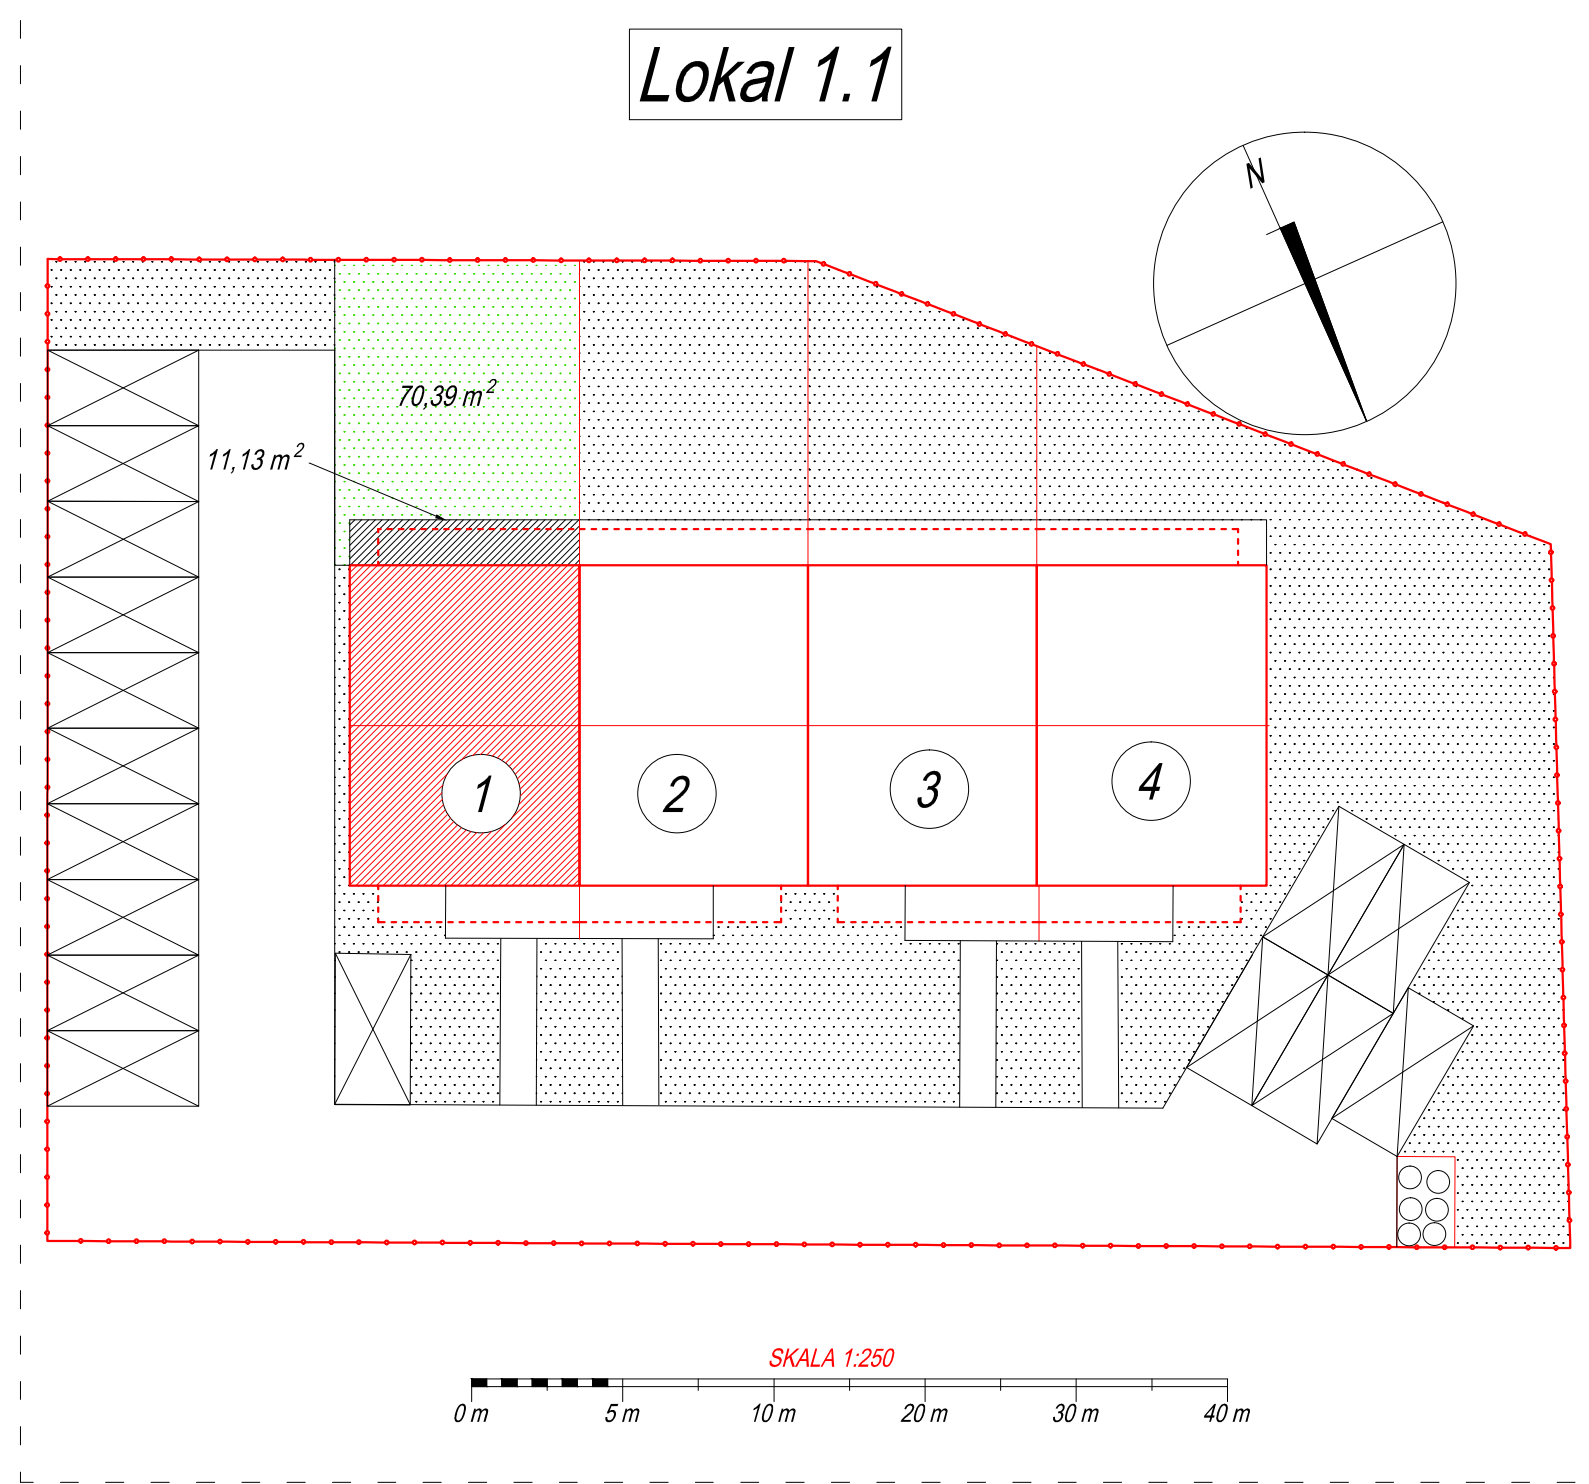


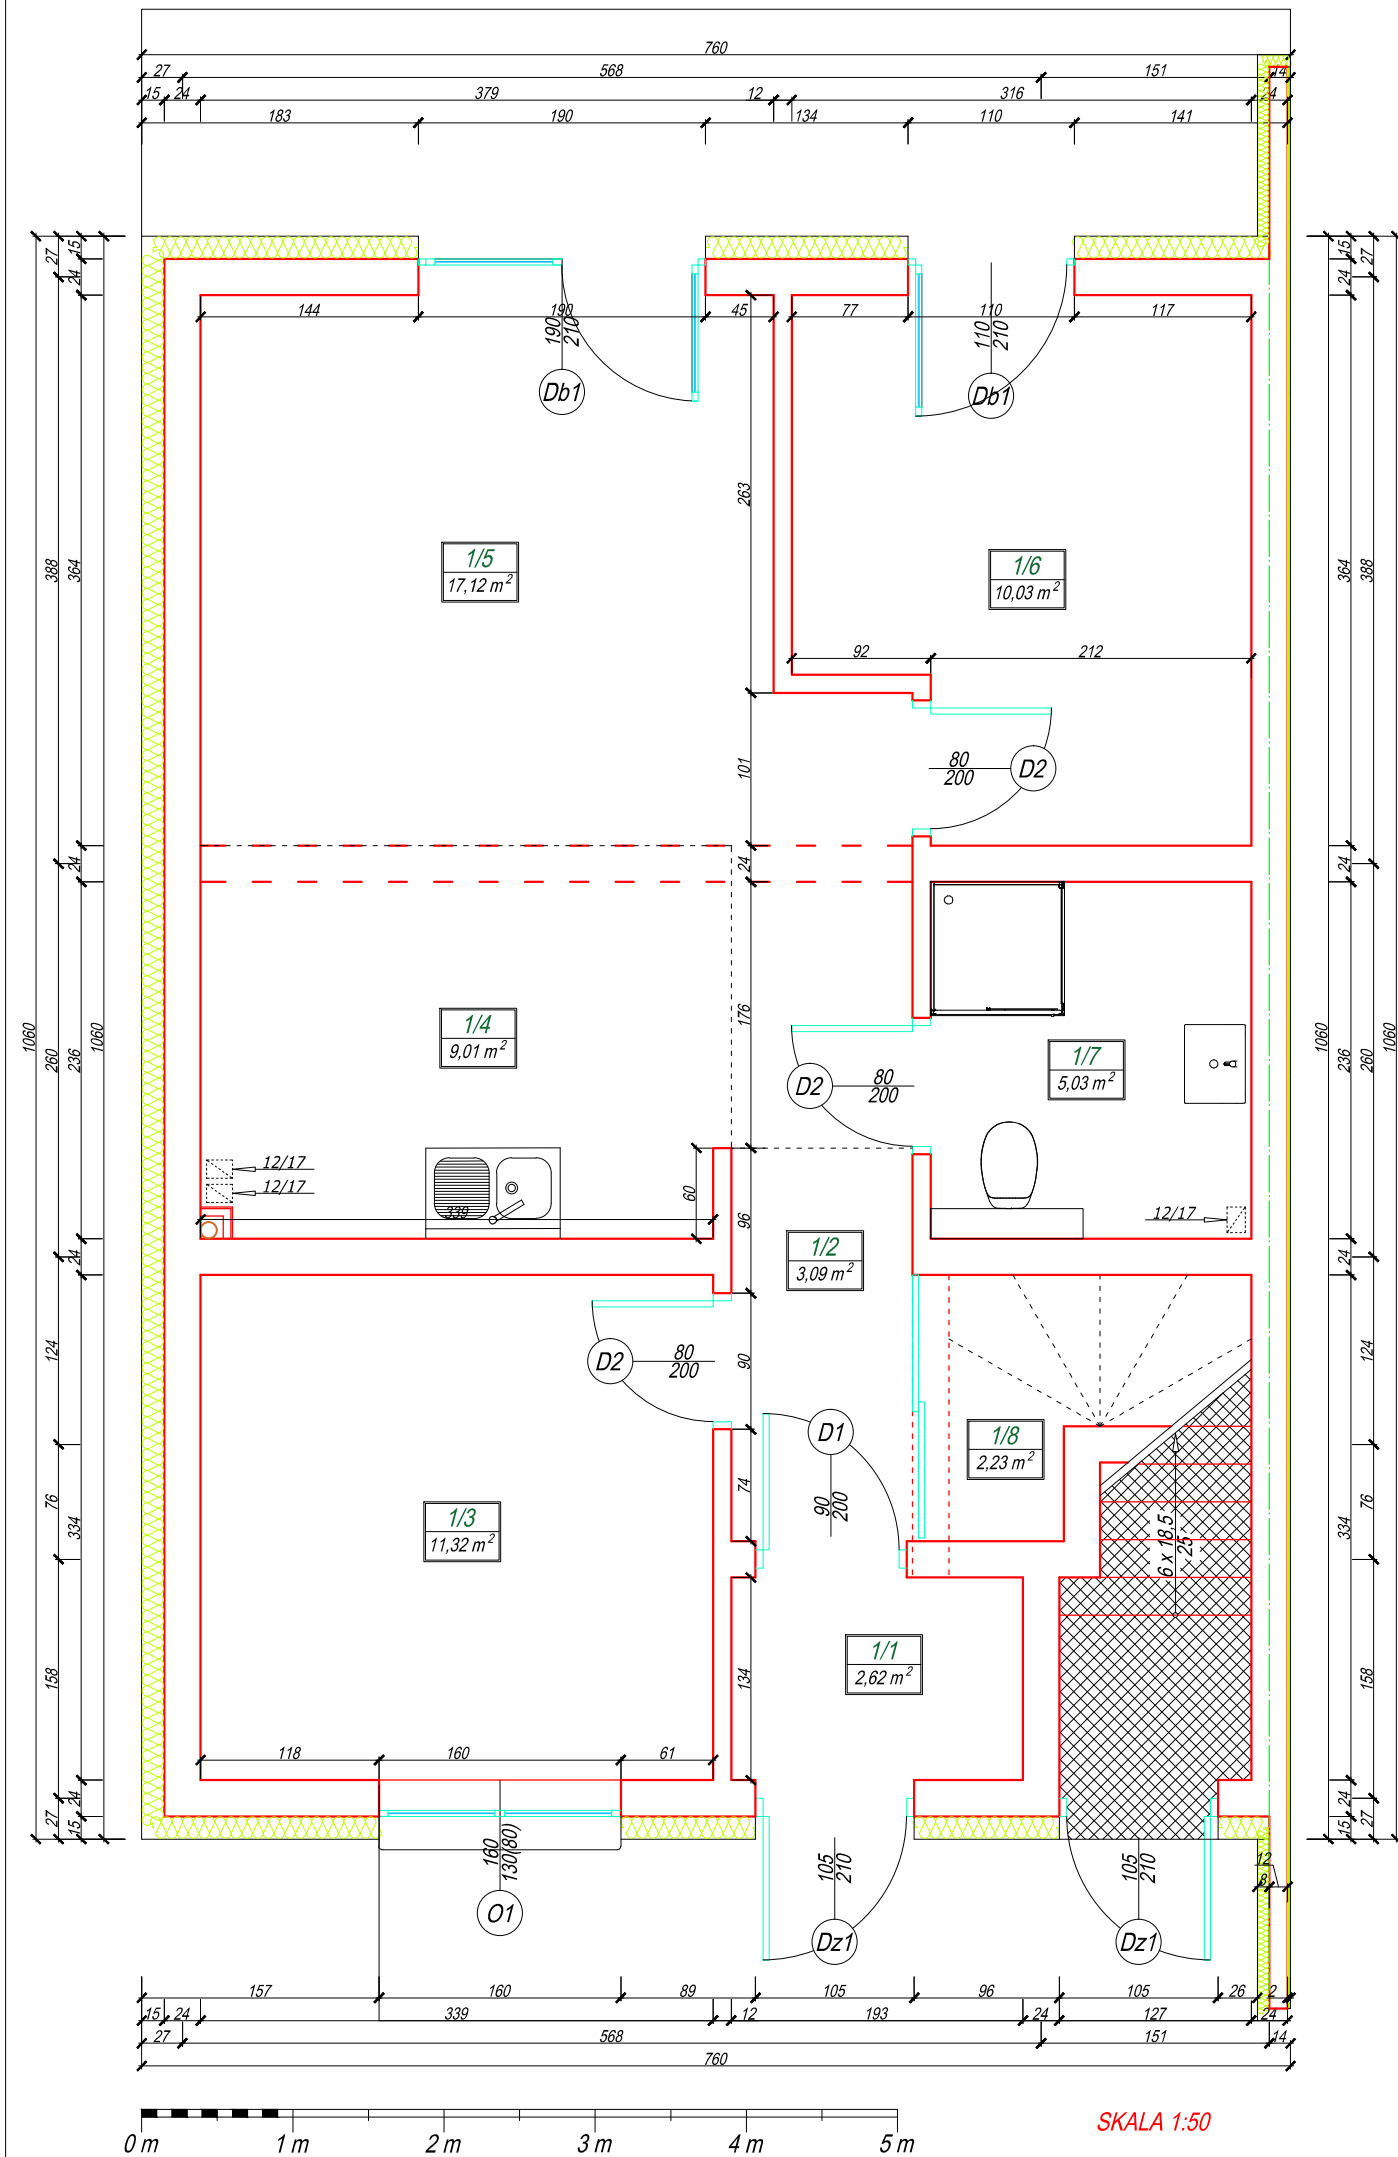

Zestawienie pomieszczeń				Zestawienie część ogrodowa	
nr pom.	pomieszczenie	powierzchnia	wysokość	rodzaj	powierzchnia
1/1	wiatrolap	2,62 m ²	2,50 m	teren zielony	70,39 m ²
1/2	korytarz	3,09 m ²	2,50 m	taras	11,13 m ²
1/3	pokój	11,32 m ²	2,50 m		
1/4	kuchnia	9,01 m ²	2,50 m		
1/5	pokój	17,12 m ²	2,50 m		
1/6	pokój	10,03 m ²	2,50 m		
1/7	łazienka	5,03 m ²	2,50 m		
1/8	schowek	2,23 m ²	1,00-2,50 m		
suma lokal 1.1		60,45 m ²			