

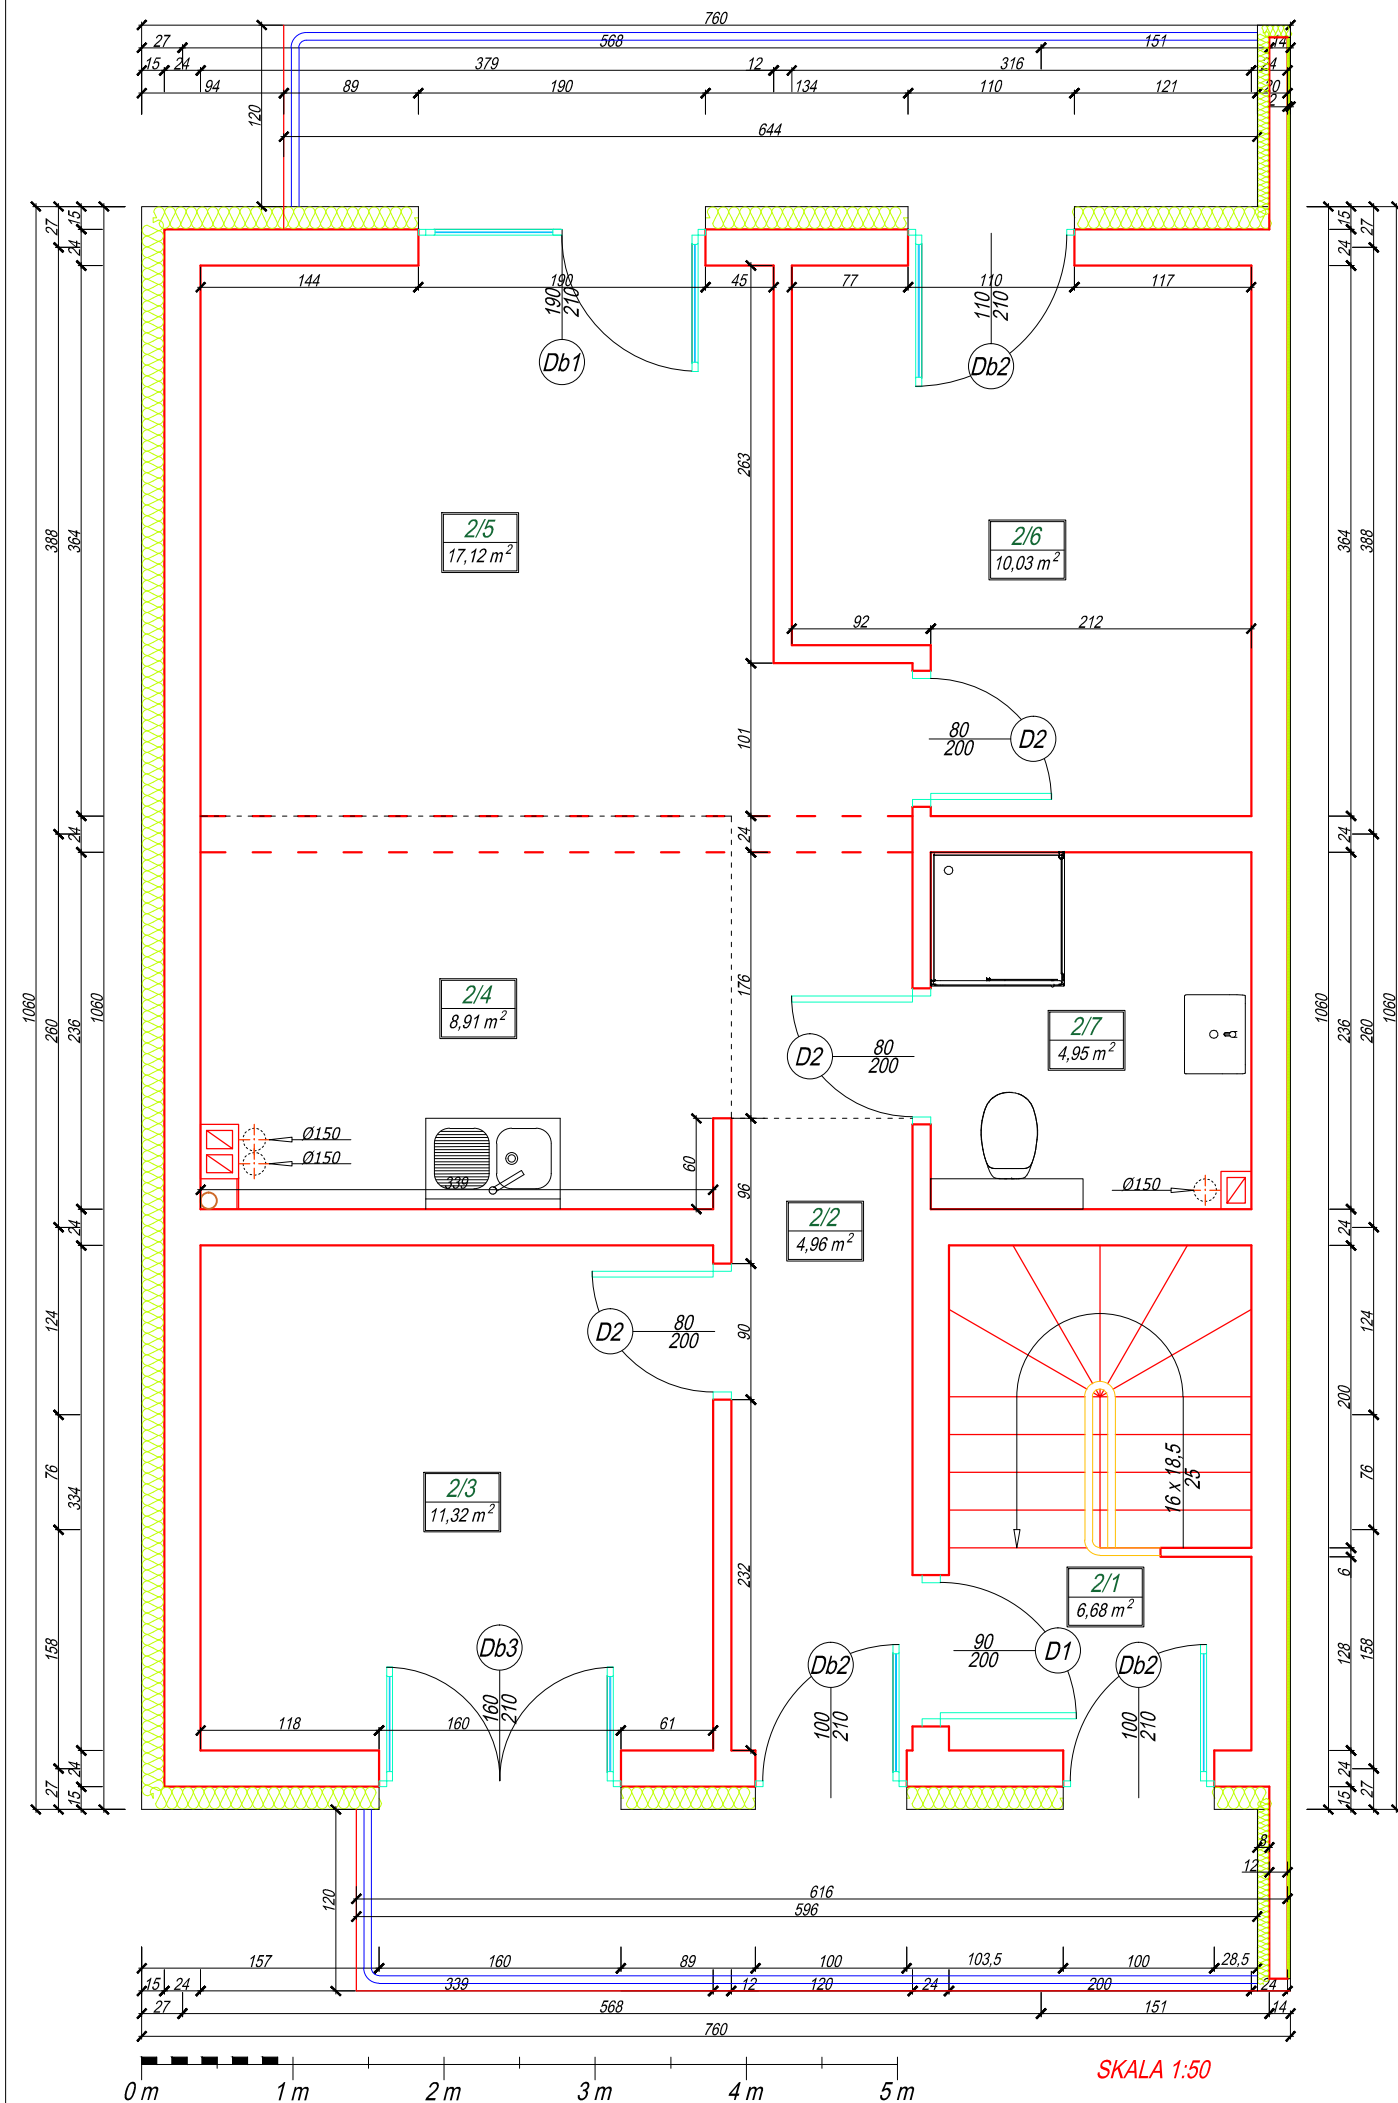
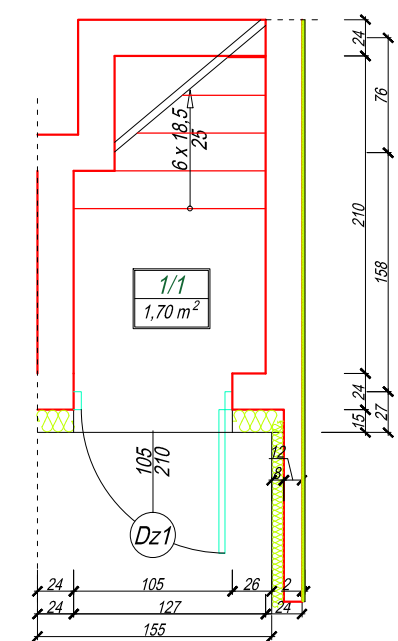
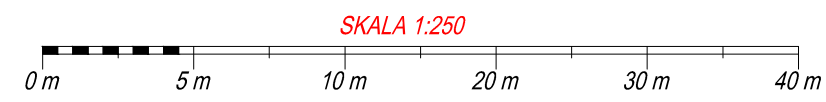


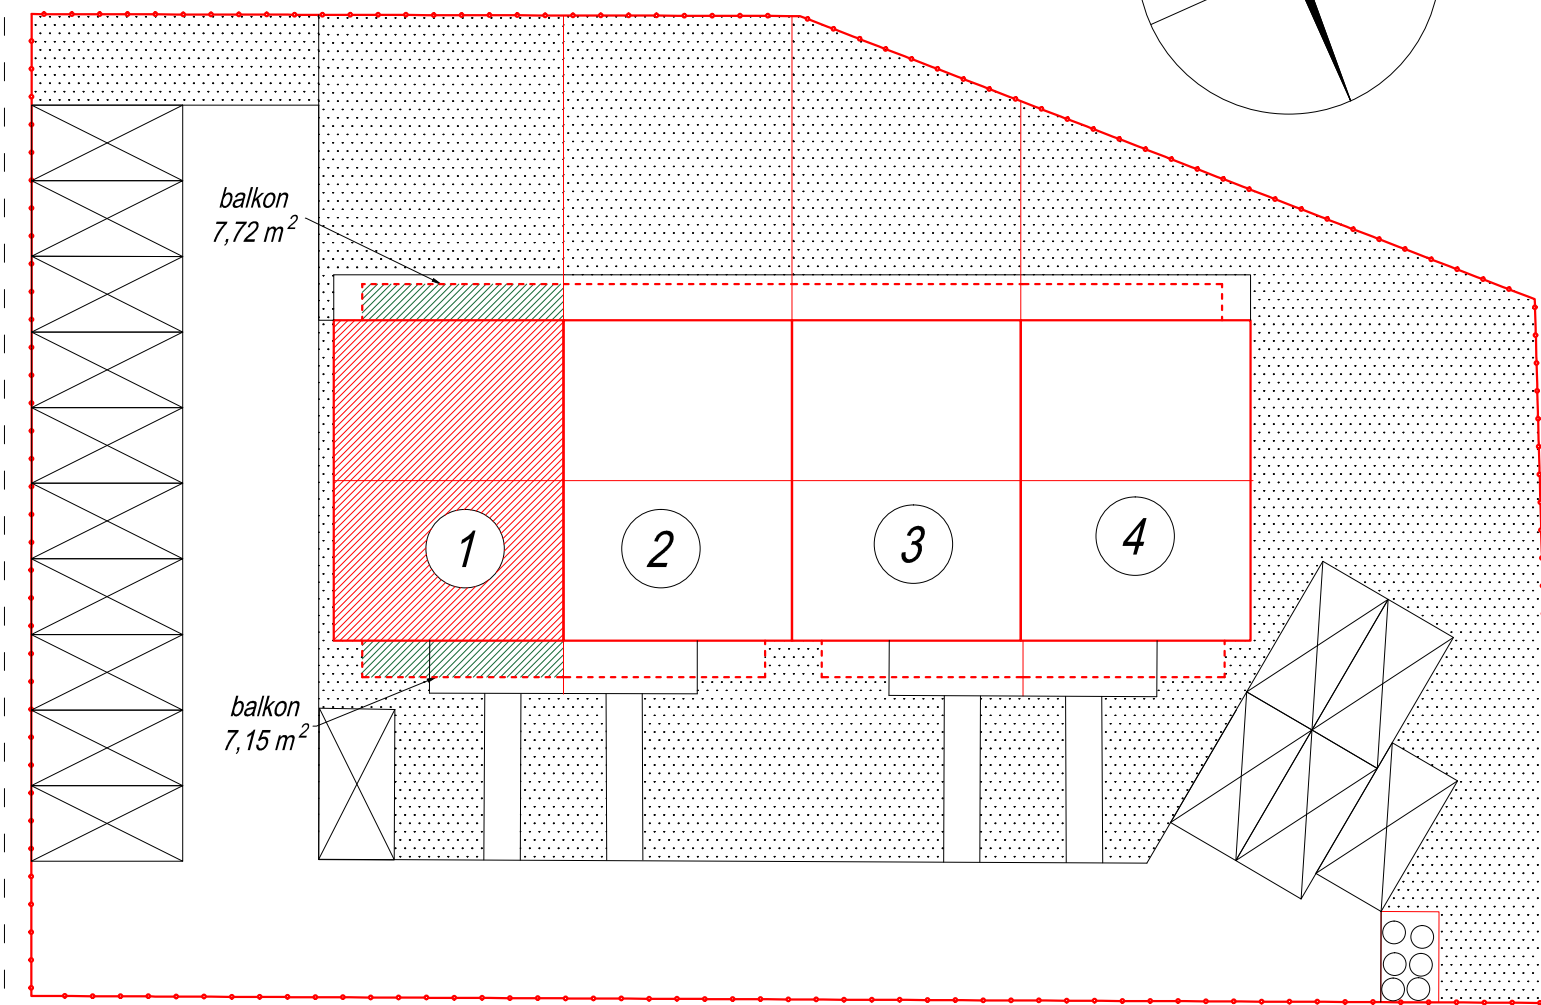

Lokal 1.2

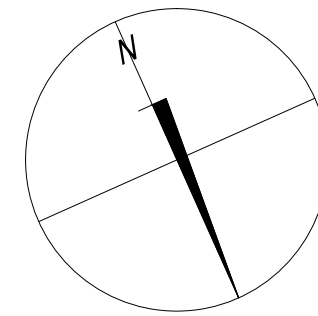

Zestawienie pomieszczeń				Zestawienie balkonów	
nr pom.	pomieszczenie	powierzchnia	wysokość	lokalizacja	powierzchnia
1/1	wiatrołap	1,70 m ²	2,50 m	elewacja południowa	7,72 m ²
2/1	schody	6,68 m ²	2,50 m	elewacja północna	7,15 m ²
2/2	korytarz	4,96 m ²	2,50 m		
2/3	pokój	11,32 m ²	2,50 m		
2/4	kuchnia	8,91 m ²	2,50 m		
2/5	pokój	17,12 m ²	2,50 m		
2/6	pokój	10,03 m ²	2,50 m		
2/7	łazienka	4,95 m ²	2,50 m		
suma lokal 1.2		65,67 m ²			