

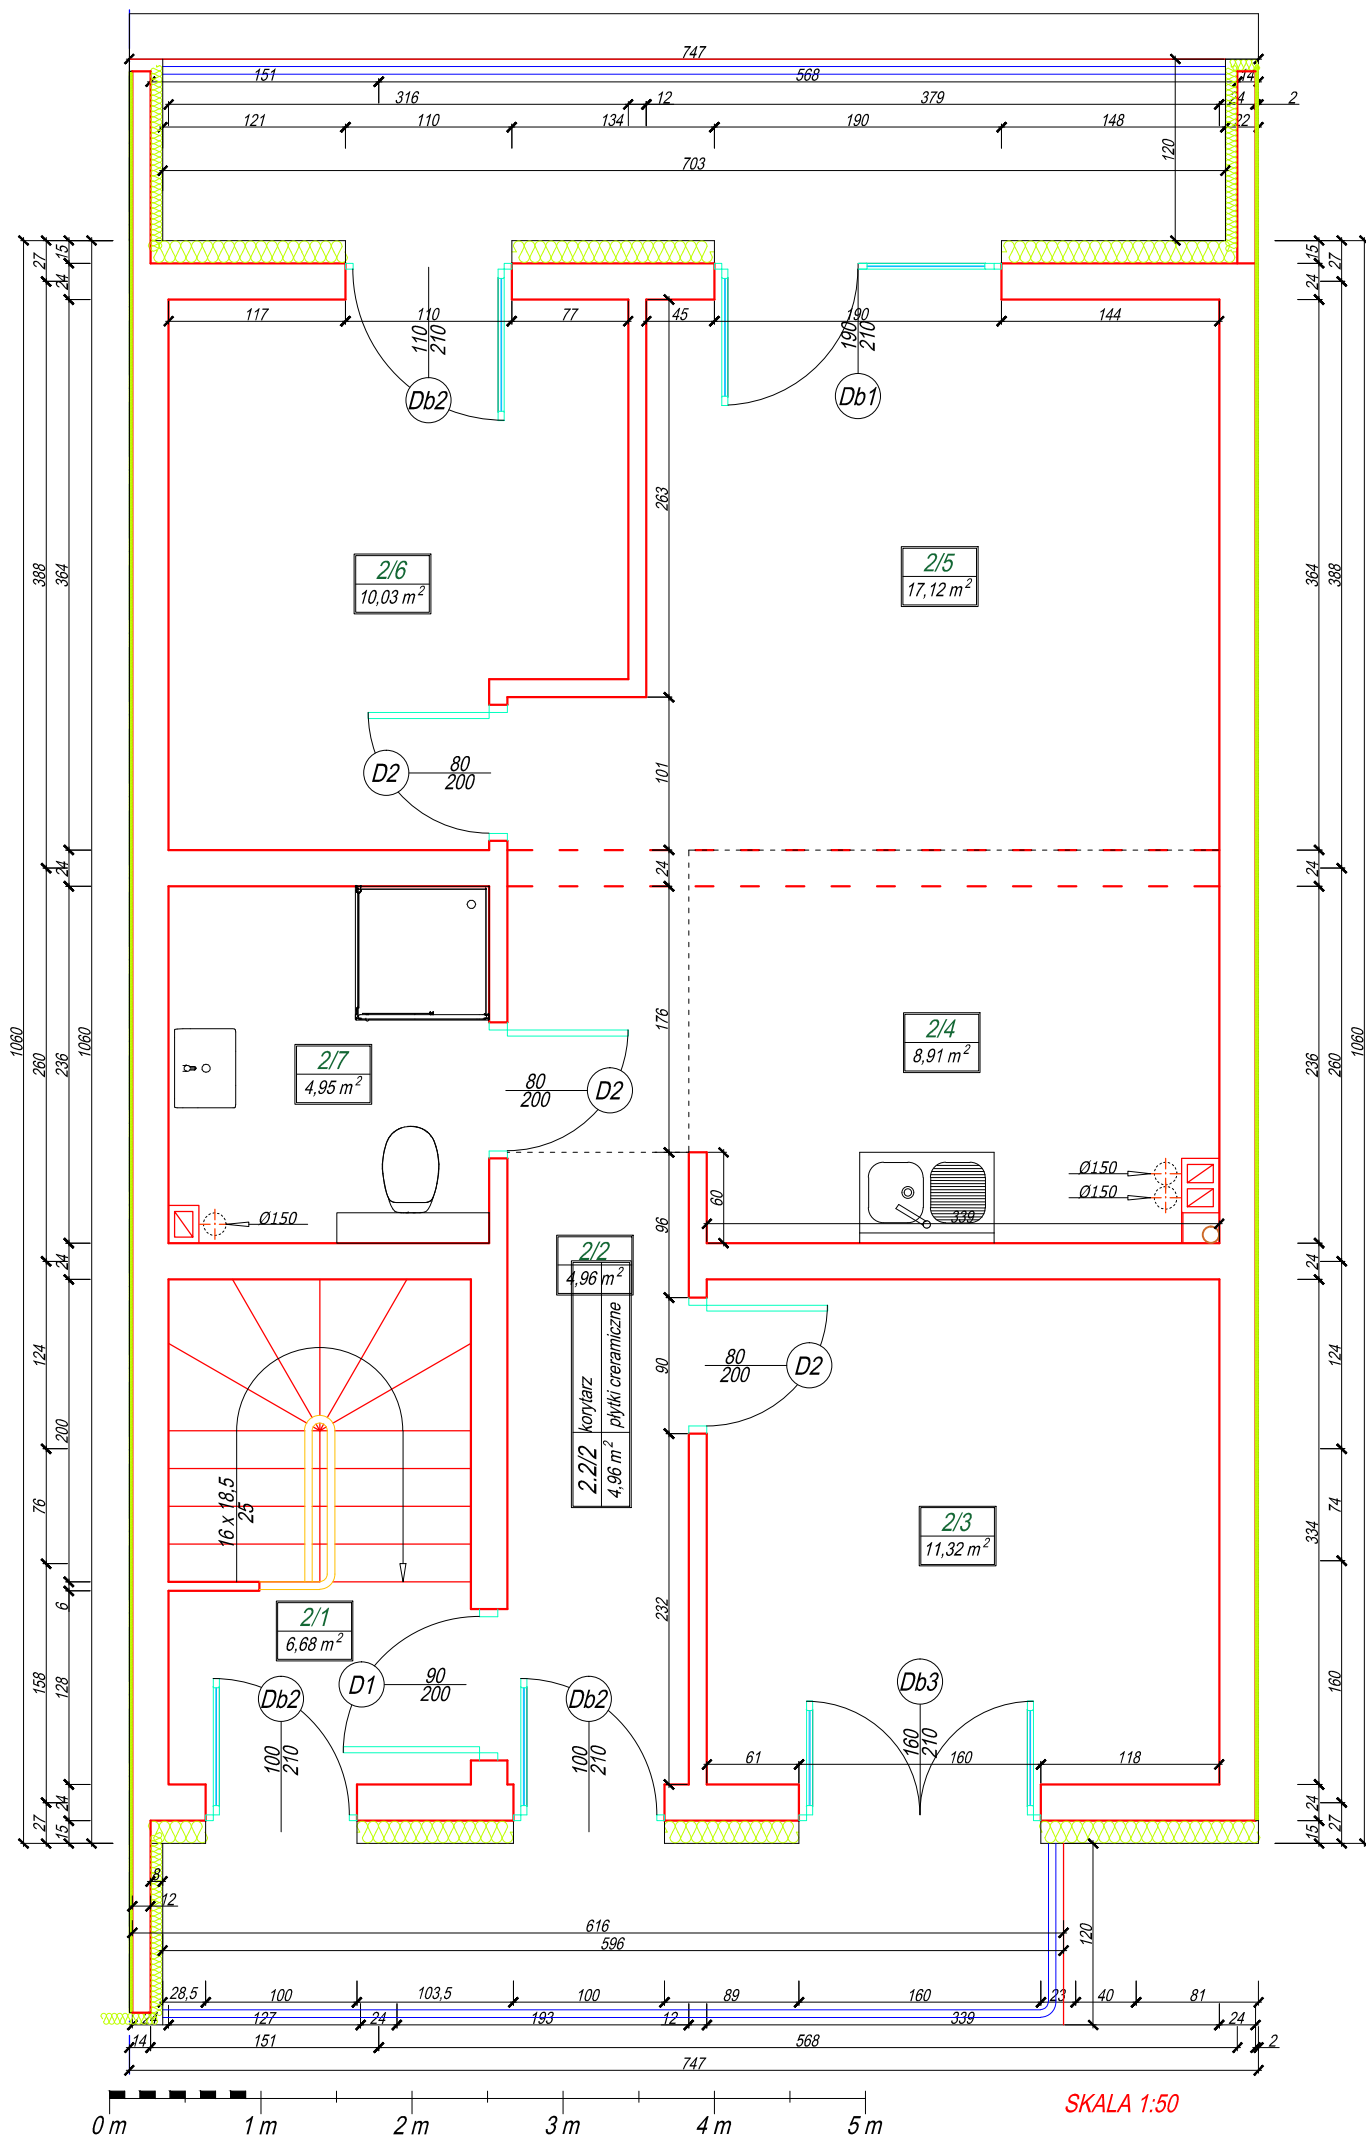


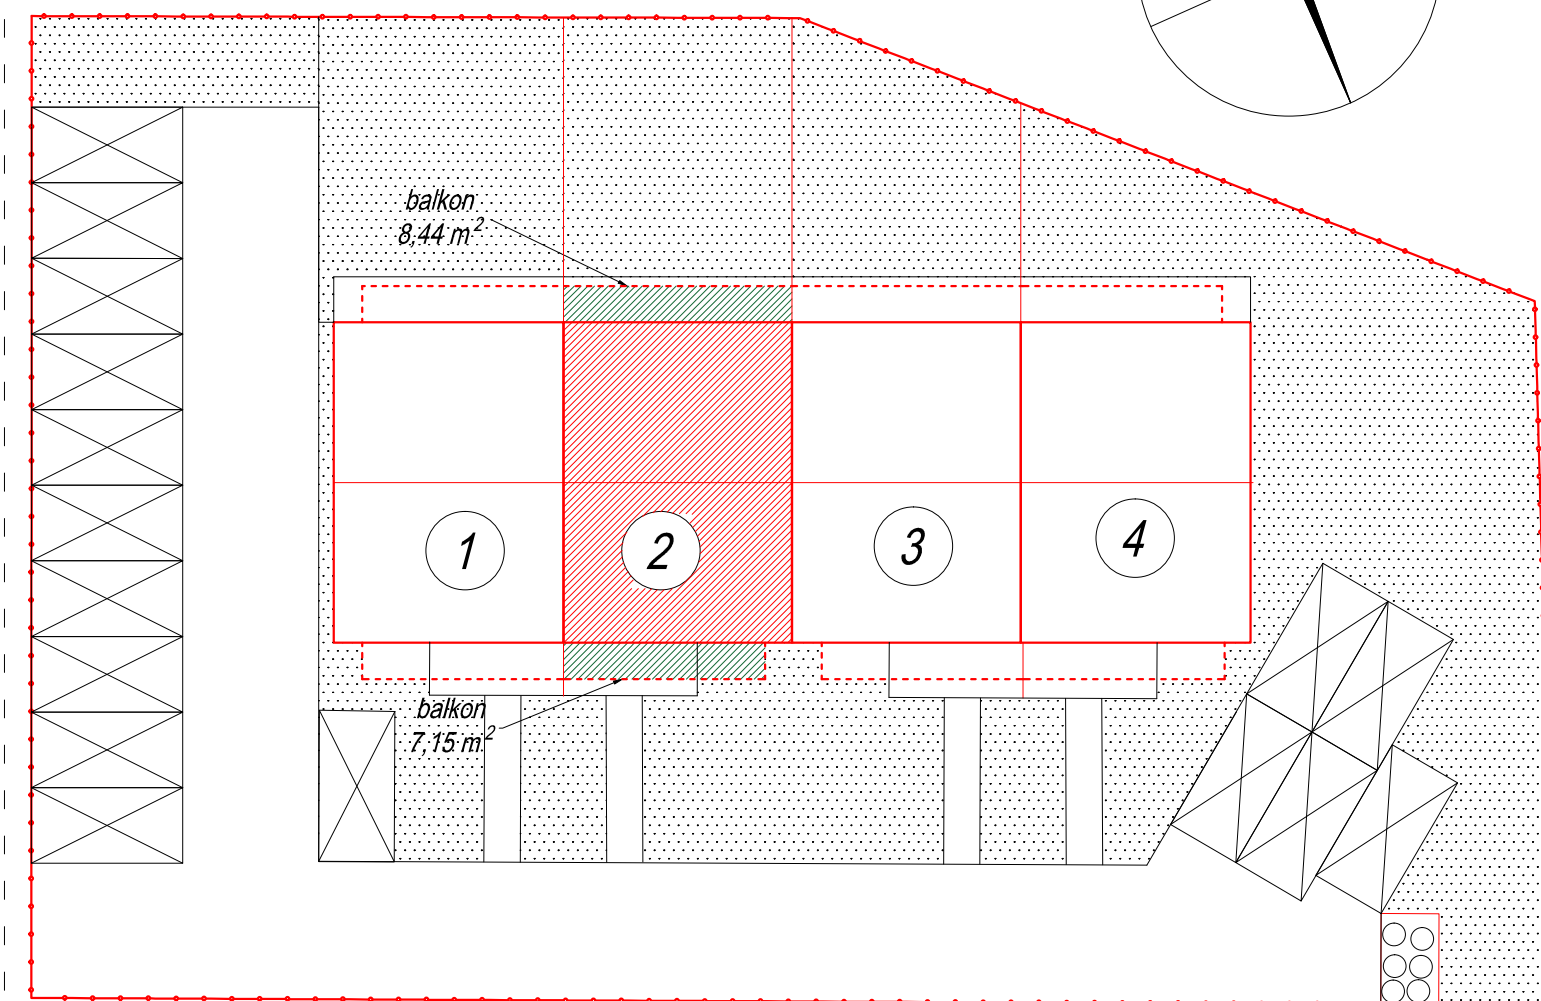


## Lokal 2.2

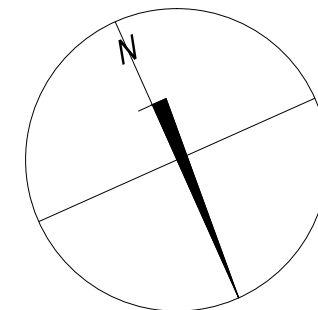

SKALA 1:250

0 m 5 m 10 m 20 m 30 m 40 m

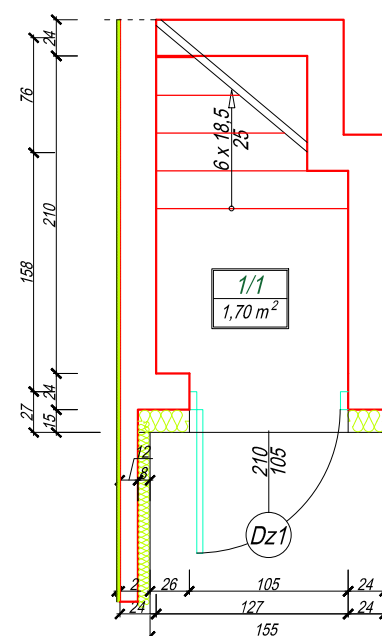

### Zestawienie pomieszczeń

| nr pom. | pomieszczenie | powierzchnia         | wysokość |
|---------|---------------|----------------------|----------|
| 1/1     | wiatrołap     | 1,70 m <sup>2</sup>  | 2,50 m   |
| 2/1     | schody        | 6,68 m <sup>2</sup>  | 2,50 m   |
| 2/2     | korytarz      | 4,96 m <sup>2</sup>  | 2,50 m   |
| 2/3     | pokój         | 11,32 m <sup>2</sup> | 2,50 m   |
| 2/4     | kuchnia       | 8,91 m <sup>2</sup>  | 2,50 m   |
| 25      | pokój         | 17,12 m <sup>2</sup> | 2,50 m   |
| 2/6     | pokój         | 10,03 m <sup>2</sup> | 2,50 m   |
| 2/7     | łazienka      | 4,95 m <sup>2</sup>  | 2,50 m   |

suma lokal 2.2 65,67 m<sup>2</sup>

### Zestawienie balkonów

| lokalizacja         | powierzchnia        |
|---------------------|---------------------|
| elewacja południowa | 8,44 m <sup>2</sup> |
| elewacja północna   | 7,15 m <sup>2</sup> |