

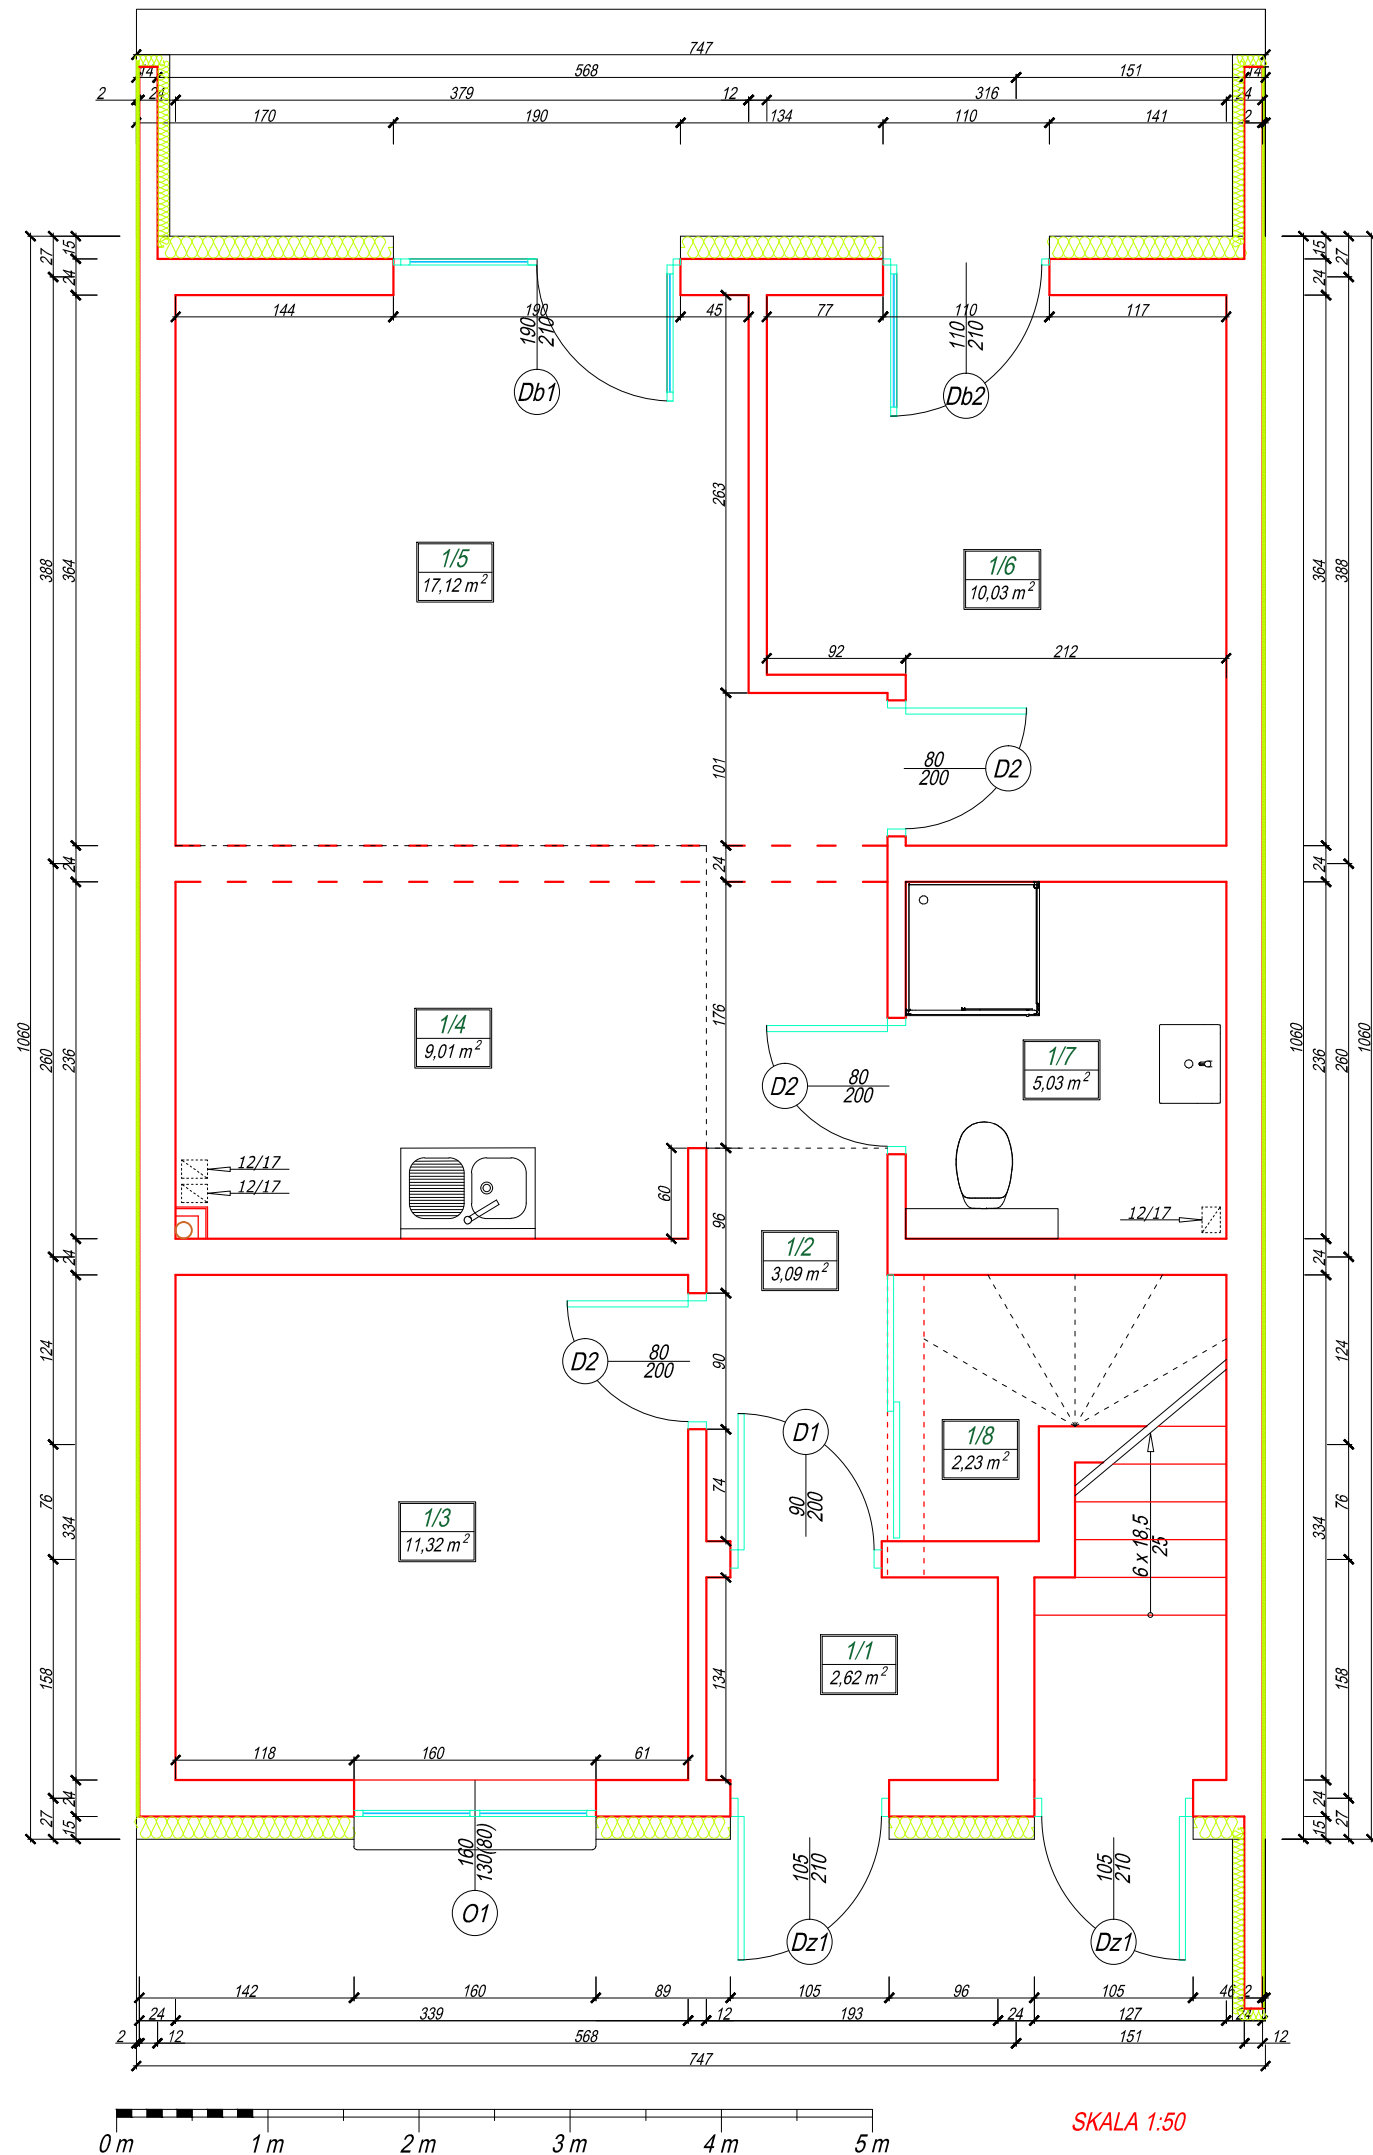


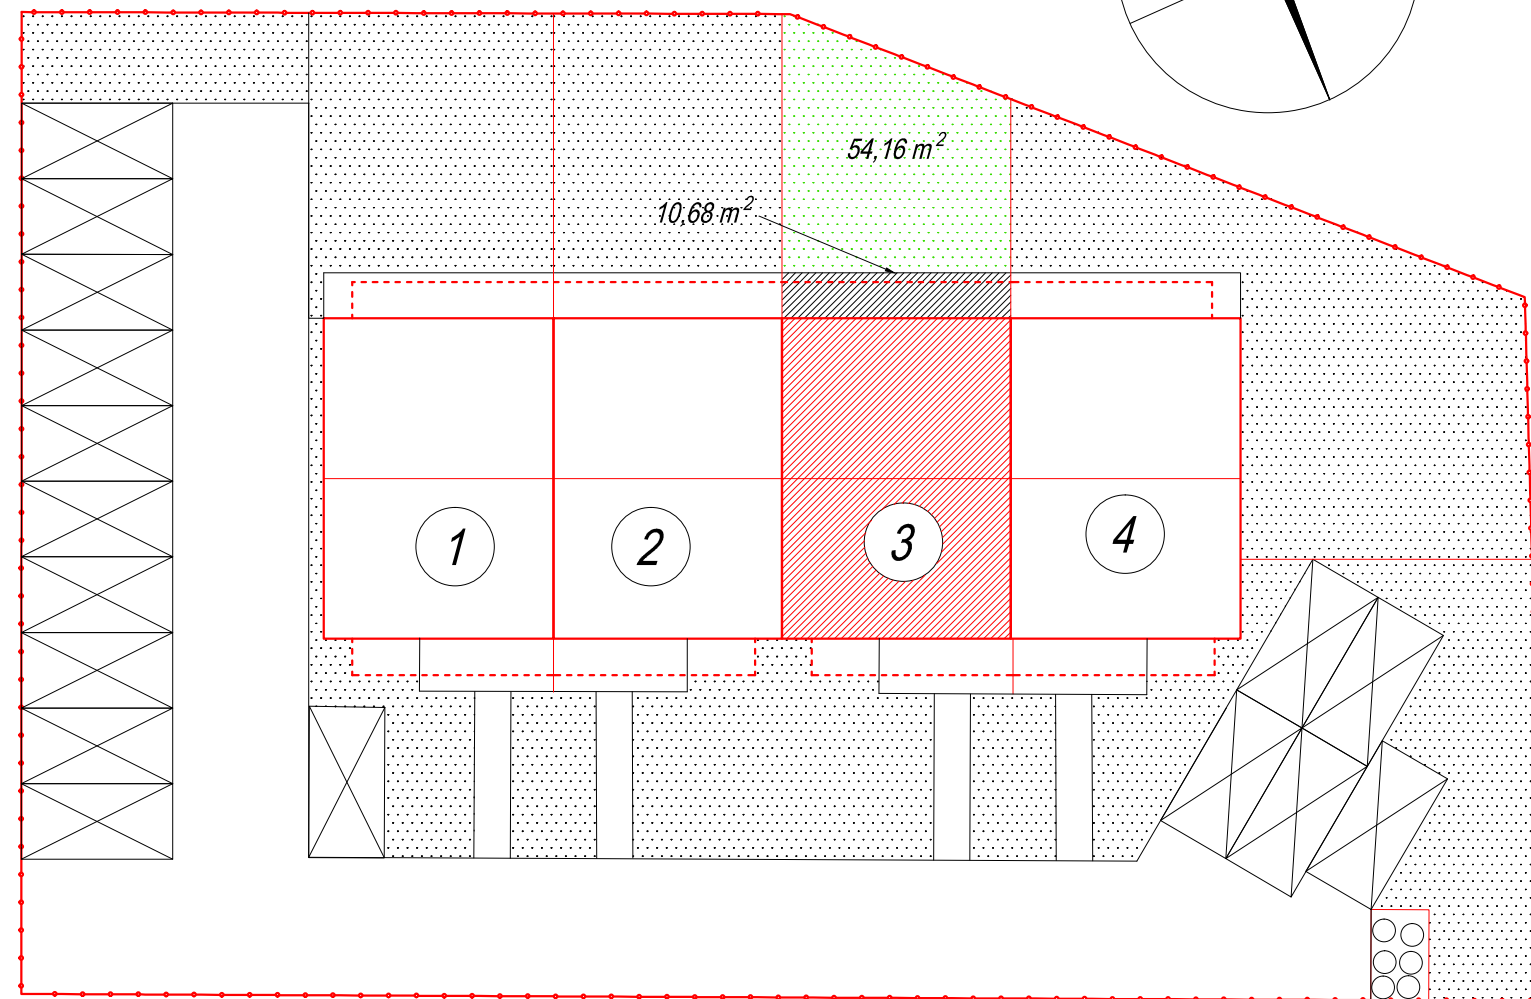

SKALA 1:50

Lokal 3.1

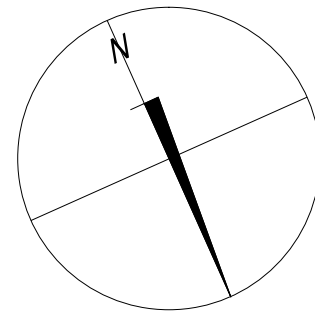

SKALA 1:250

Zestawienie pomieszczeń			
nr pom.	pomieszczenie	powierzchnia	wysokość
1/1	wiatrolap	2,62 m ²	2,50 m
1/2	korytarz	3,09 m ²	2,50 m
1/3	pokój	11,32 m ²	2,50 m
1/4	kuchnia	9,01 m ²	2,50 m
1/5	pokój	17,12 m ²	2,50 m
1/6	pokój	10,03 m ²	2,50 m
1/7	łazienka	5,03 m ²	2,50 m
1/8	schowek	2,23 m ²	1,00-2,50 m

Zestawienie część ogrodowa	
rodzaj	powierzchnia
teren zielony	54,16 m ²
taras	10,68 m ²

suma lokal 3.1 60,45 m²